


**MODULAR** PN 1  
Diện tích sử dụng: 52.1 m<sup>2</sup>

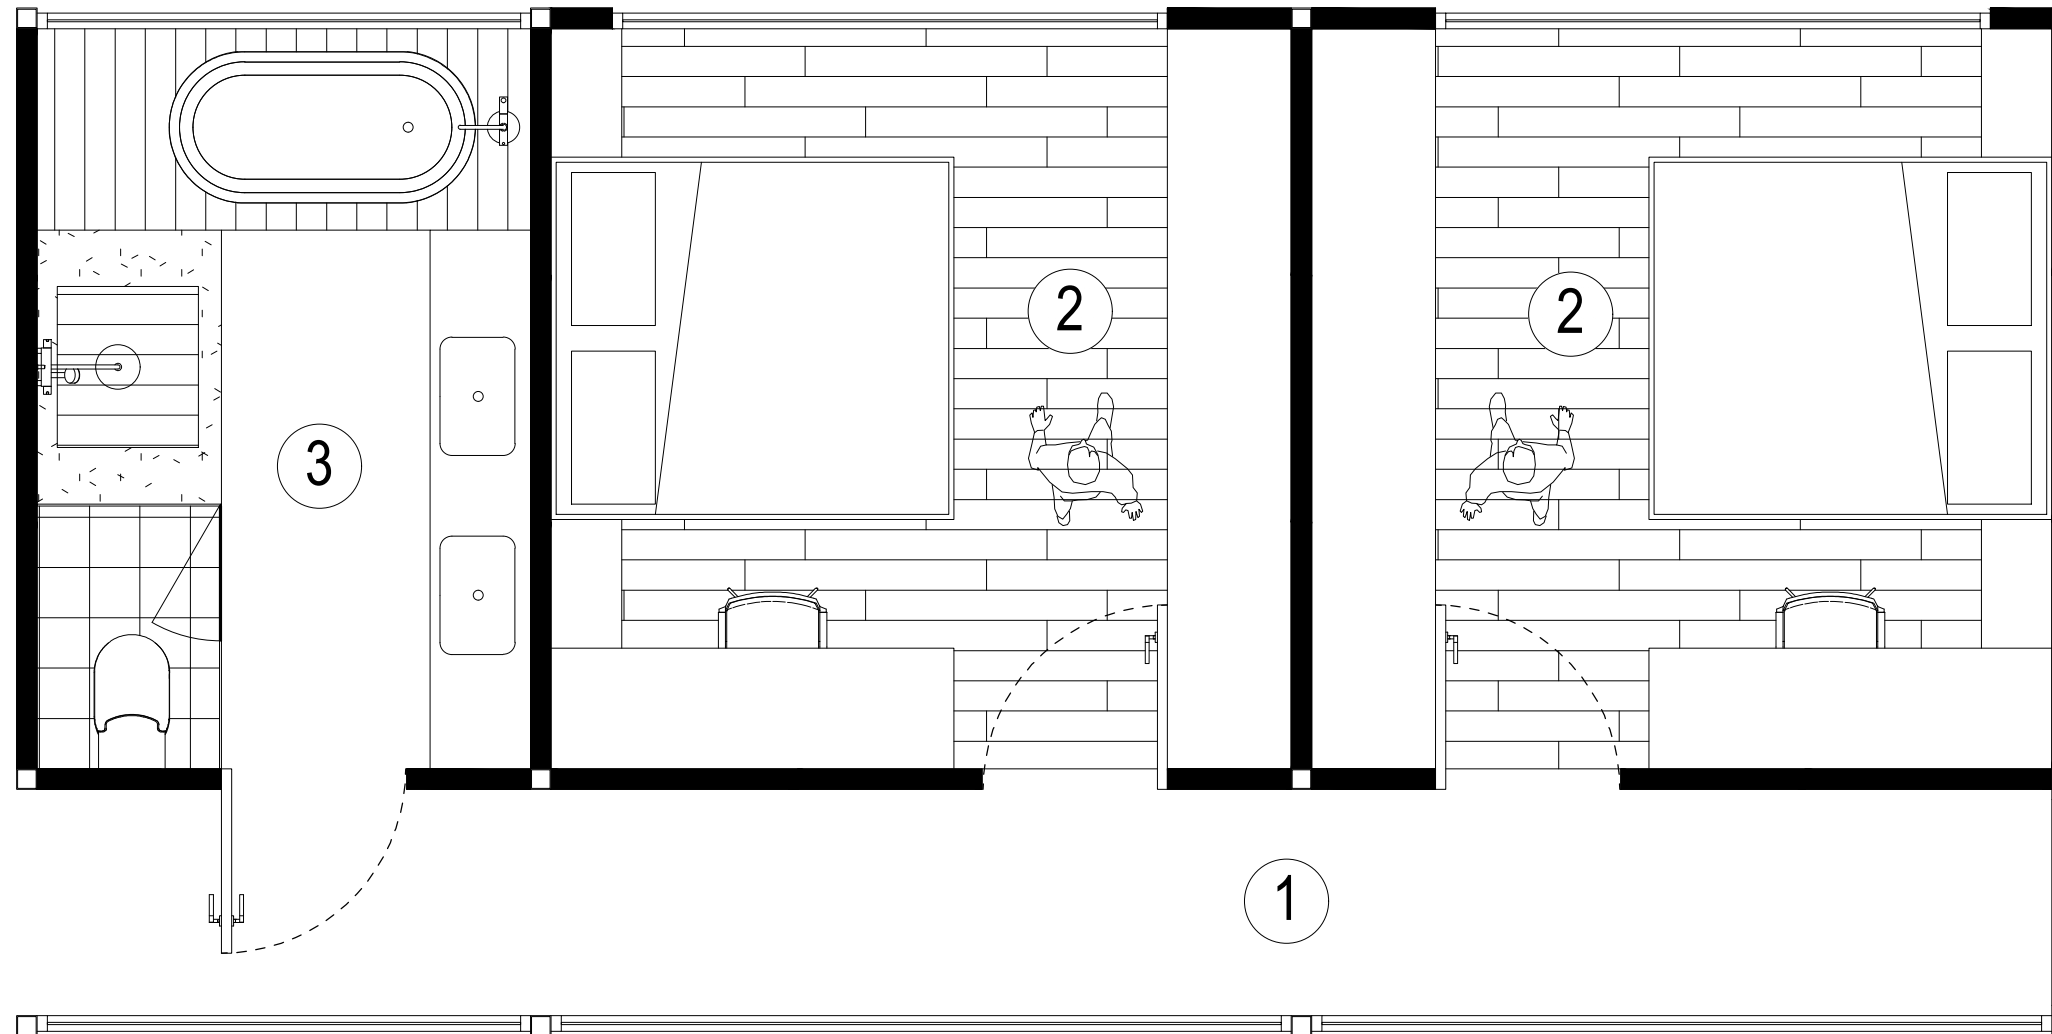

**GHI CHÚ**

- ① Hành lang
- ② Phòng ngủ (13.5 m<sup>2</sup>)
- ③ Phòng vệ sinh (9.0 m<sup>2</sup>)

**MẶT BẰNG MODUL**

M2	M4	M4
----	----	----